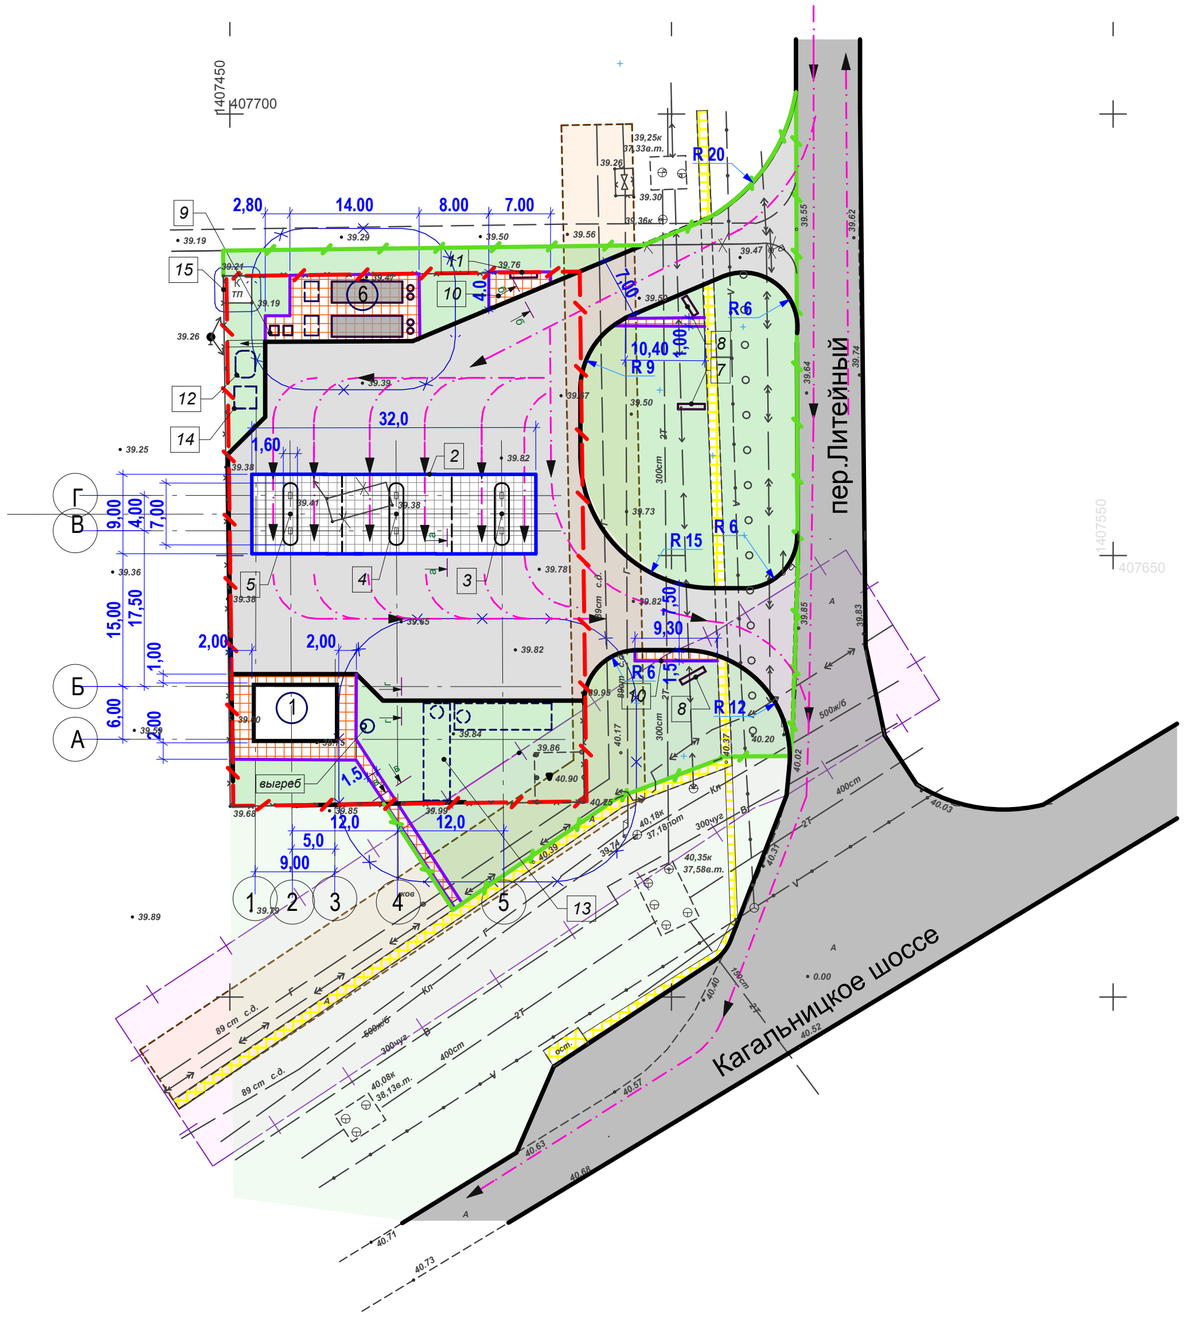


ЭКСПЛИКАЦИЯ ЗДАНИЙ И СООРУЖЕНИЙ

Номер на плане	Наименование	№ типового проекта
1	Здание операторной	проектир.
2	Навес	проектир.
3	ТРК №1	проектир.
4	ТРК №2	проектир.
5	ТРК №3	проектир.
6	Компрессорная установка	2 шт.
7	Информационная стелла	проектир.
8	Табло "Добро пожаловать", "Счастливого пути"	2 шт.
9	Площадка ТБО	проектир.
10	Зона для высадки и посадки пассажиров	2 шт.
11	Флагшток	проектир.
12	Резервуар очищенной воды	проектир.
13	Резервуар противопожарного запаса воды	проектир.
14	Нефтеуловитель	проектир.
15	КТП	проектир.

ВЕДОМОСТЬ ОСНОВНЫХ РАБОТ ПО БЛАГОУСТРОЙСТВУ

№№ п.п.	Наименование	Ед. изм.	Количество	
			в границах участка.	в границах благоустр.
1	Площадь участка	кв.м	2400,00	1806,86
2	Площадь застройки всего:	кв.м	356,98	-
3	в т.ч..: площадь застройки операторной	кв.м	68,98	-
4	Площадь мощения тротуарной плиткой	кв.м	232,52	37,25
5	Площадь мощения тротуарной плиткой (с возможностью проезда)	кв.м	288,0	-
6	Площадь асфальтобетонного покрытия	кв.м	1316,83	506,97
7	Площадь озеленения	кв.м	493,67	1250,0
8	Площадь мощения тротуарной плиткой (сущ.)	кв.м	-	12,64
9				

1. Данный лист разработан на основании задания на проектирование, архитектурно-планировочного задания предоставленного заказчиком.
2. Все размеры даны в метрах.
3. Работы по проектированию ведутся в границах земельного участка и благоустройства.
3. Данный лист является копией, оригинал хранится в архиве у заказчика.

УСЛОВНЫЕ ОБОЗНАЧЕНИЯ

- проектируемый объект
- существующее асфальто-бетонное покрытие проезда
- проектируемое асфальто-бетонное покрытие проезда (тип б)
- проектир. мощение тротуарной плиткой (тип а)
- сущ. пешеходная дорожка
- проектир. мощение тротуарной плиткой (возможностью проезда тип в)
- газон
- Охранная зона газопровода
- Охранная зона ЛЭП
- полевая дорога (сущ.)
- граница участка
- граница благоустройства
- направление по оси движения транспортных средств
- бетонный бортовой камень БР 100.30.15 ГОСТ 6665-91
- бетонный бортовой камень БР 100.20.8 ГОСТ 6665-91

Изм.	Кол.уч	Лист	Док.	Подпись	Дата
Ген.Директор		Лепетуха И			2017
ГИП		Лепетуха С			
Разраб.		Сергиенко			
Н.Контроль		Скидан			

02-2017-01-ПЗУ.

Строительство АГНКС по адресу:
Ростовская область, г. Азов, ш. Кагальницкое, 22-В

Стадия	Лист	Листов
П	3	

Схема планировочной организации земельного участка М 1:500

ООО "Спецпроект"

Взам. инв. № | Подп. и дата | Инв. № подл.

Формат А-2