Схема планировочной организации земельного участка. М 1:500.

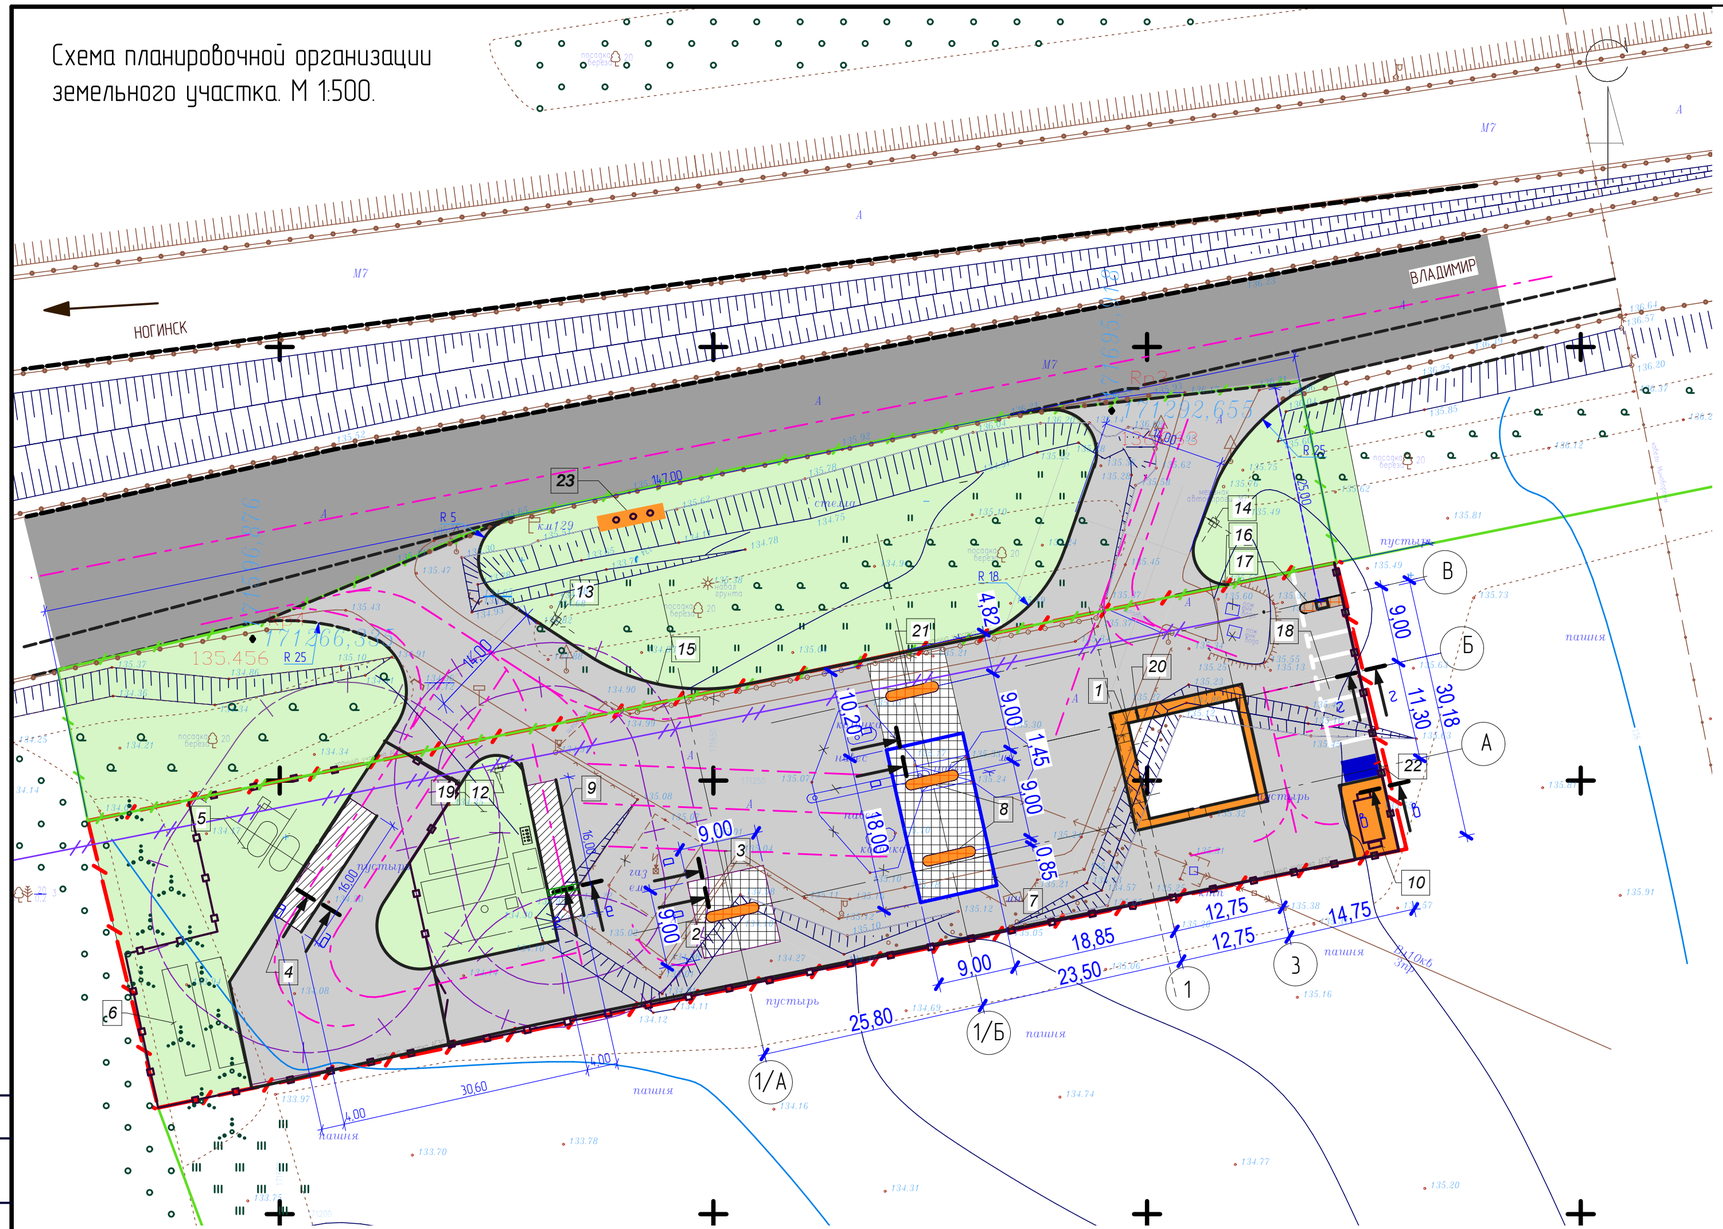

ЭКСПЛИКАЦИЯ ЗДАНИЙ И СООРУЖЕНИЙ

Номер на плане	Наименование	№ типового проекта
1	Здание операторной	
2	Островок ТРК моноколонного типа	
3	Заправочная колонка СУГ	
4	Площадка АЦ СУГ	
5	ТС СУГ	
6	Резервуары противопожарного запаса воды емк. 2х100 м^3	
7	Навес	
8	Заправочная колонка жидкого моторного топлива	
9	Площадка АЦ ЖМТ	
10	Площадка ТБО с контейнером песка, контейнер отработанного сырья	
11	Информационное табло (Стела)	
12	Стела с дополнительной информацией	
13	знак "въезд"	
14	знак "выезд"	
15	Зона высадки пассажиров	
16	Зона посадки пассажиров	
17	Площадка самообслуживания	
18	Гостевая парковка на 7 машиномест	
19	Подземные резервуары хранения ЖМТ	
20	Стела "ситилайт"	
21	Островок ТРК моноколонного типа , заправочная колонка двухрукавная, двухсторонняя на один вид топлива (ДТ)	
22	Площадка под ДГУ	
23	Флагштоки	

УСЛОВНЫЕ ОБОЗНАЧЕНИЯ

- проектируемый объект
- существующее асфальто-бетонное покрытие проезда
- проектируемое асфальто-бетонное покрытие проезда
- проектир. мощение тротуарной плиткой
- проектир. мощение тротуарной плиткой (возможностью проезда)
- газон
- ось дороги
- граница участка
- граница благоустройства
- ограждение
- границы охранных и СЗЗ зон
- демонтаж суш. зданий и сооружений

ВЕДОМОСТЬ ОСНОВНЫХ РАБОТ ПО БЛАГОУСТРОЙСТВУ

№№ п.п.	Наименование	Ед. изм.	Количество: в границах участка	Количество: в границах благоустр.
1	Площадь участка	кв.м	5000,0	3240,30
2	Площадь застройки	кв.м	351,60	–
3	Площадь мощения тротуарной плиткой	кв.м	140,2	–
4	Площадь мощения тротуарной плиткой (с возможностью проезда)	кв.м	216,0	–
5	Площадь асфальтобетонного покрытия	кв.м	4730,05	
6	Площадь озеленения	кв.м	1025,0	1870,0

1. Данный лист разработан на основании задания на проектирование, архитектурно-планировочного задания предоставленного заказчиком.
2. Все размеры даны в метрах.
3. Данный лист смотреть совместно с листами 5, 6.

Изм.	Кол.уч.	Лист	№док.	Подпись	Дата
Директор		Лепетуха			
ГИП		Борисов			
Проверил		Лепетуха			
Разраб.		Матренин			

Реконструкция АГЗС в МАЗС по адресу Владимирская область, Петушинский район, вдоль автодороги "Москва-Н.Новгород" М-7 "Волга1" 129 км справа.

Стадия	Лист	Листов
ЗП	3	

Схема планировочной организации земельного участка М 1:500

ООО "Буран"

Взам. инв. №

Подп. и дата

Инв. № подл.